



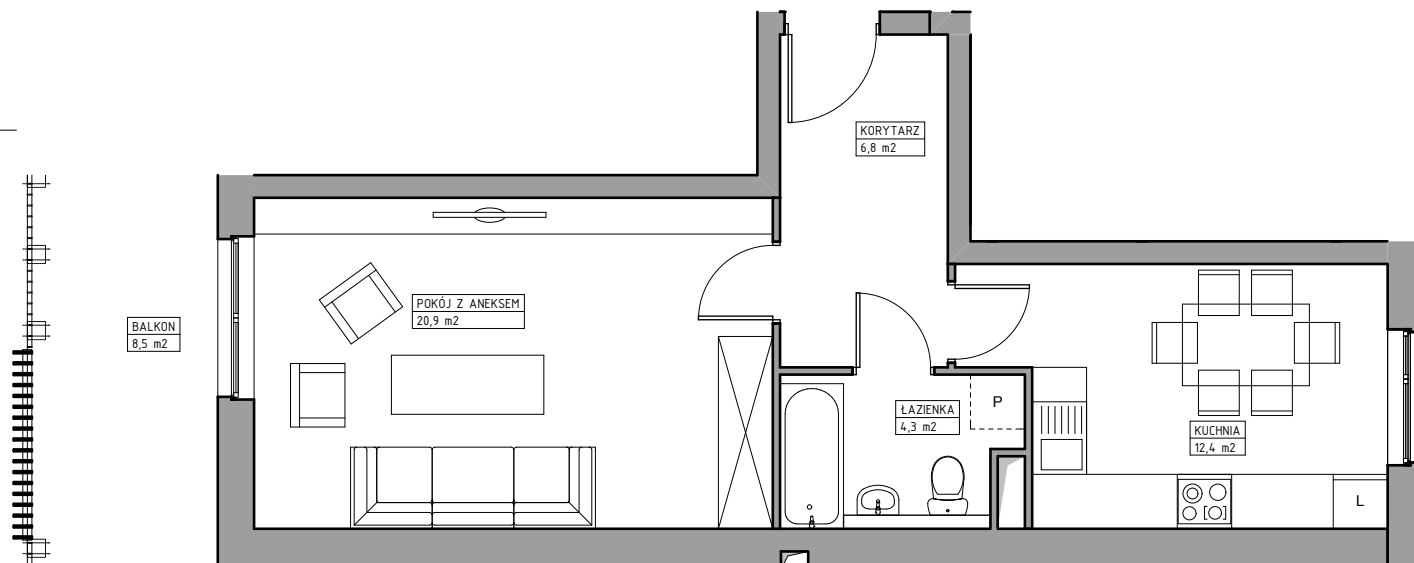

3D SP. Z O.O
UL. GRABSKIEGO 25J 20-330 LUBLIN
TEL. 81 4442200, 604708070

ZESPÓŁ BUDYNKÓW MIESZKALNYCH PRZY UL. DOMEYKI W LUBLINIE

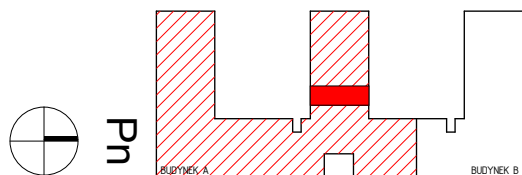

44,34m²

M51

PARTER

1P+K

akm

pracownia

PRACOWNIA ARCHYTEKTONICZNA KACZOR MICHALAK S.C.
UL. OBRONCÓW POKOJU 21/27 20-030 LUBLIN TEL. 81 479 50 31 AKM@PRACOWNIAAKM.PL WWW.PRACOWNIAAKM.PL

WSZYSTKIE POWIERZCHNIE MIERZONE W STANIE SUROWYM. POWIERZCHNIE MOGA ULEC NIEZNACZNYM MODYFIKACJOM.

0 20 40 60 80 100 200 300 (cm)