UL. GRABSKIEGO 25J
20-330 LUBLIN
TEL. 81 444 22 00, 604 70 80 70

WOLIŃSKIEGO

BUDYNEK WIELORODZINNY B1

NUMER MIESZKANIA/ PIĘTRO/ ILOŚĆ POKOI

MIESZKANIE B1.37
PIĘTRO 2 / 3P+AK

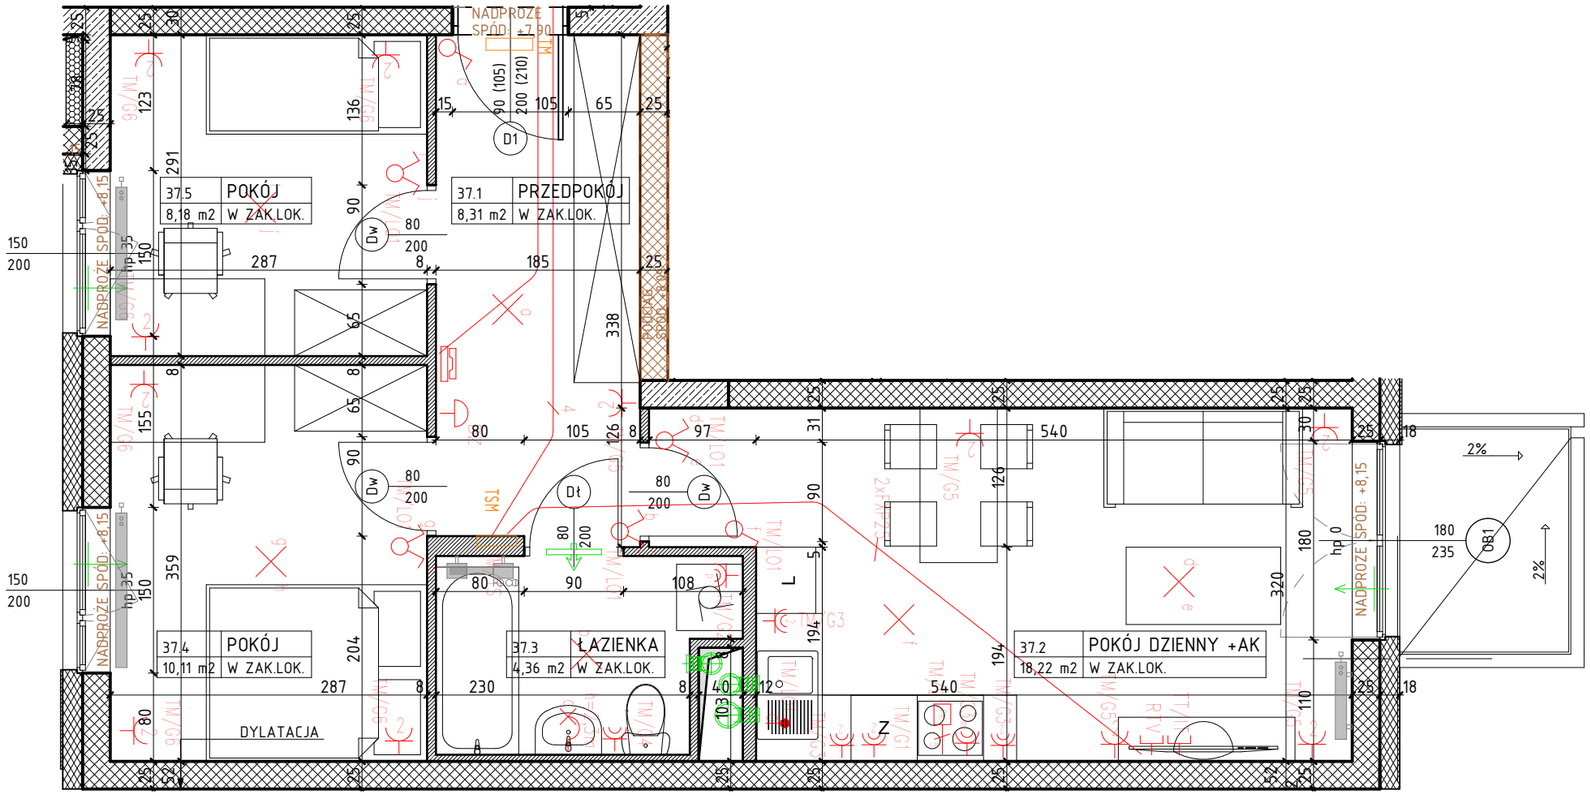

LOKALIZACJA MIESZKANIA W BUDYNKU

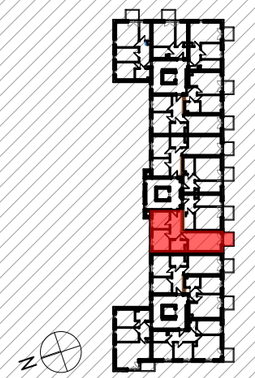

POWIERZCHNIA UŻYTKOWA

49,28 m²

UWAGI

PROJEKT STANOWI WYCINEK OPRACOWANIA Z PROJ. WYKONAWCZEGO
WSZYSTKIE WYMIARY PODANE SĄ W STANIE SUROWYM
BEZ WYKOŃCZENIA ŚCIAN (TYNK, GLAZURA ITP.)
POWIERZCHNIE UŻYTKOWE POSZCZEGÓLNYCH POMIESZCZEŃ LOKALU
PODANO W STANIE WYKOŃCZONYM ZGODNIE Z NORMĄ PN- ISO 9836
POWIERZCHNIE MOGĄ ULEC NIEZNACZNYM ZMIANOM.

PROJEKTANT

AKM
PRACOWNIA AKM S.C.
UL. A. GROTTGERA 9/8 20-029 LUBLIN TEL. 81 4795031 PRACOWNIA@PRACOWNIAAKM.PL WWW.PRACOWNIAAKM.PL

OZNACZENIA

- ściana żelbetowa
- ściana murowana
- ściana murowana
- ściana działowa gr. 8cm
- izolacja termiczna- wełna mineralna
- izolacja termiczna- styropian
- Di 80/200 — drzwi wewnątrzlokalowe do decyzji lokatora, otwór w murze 90x210
- 90/200 — okno - wymiar otworu w murze szerokość/wysokość
- hp — wysokość parapetu
- Z — zmywarka
- L — lodówka
- pralka
- elementy instalacji wentylacji mieszkania
- nawiewnik okienny
- grzejnik c.o.
- grzejnik c.o.- drabinkowy (łazienka)

OZNACZENIA ELEMENTÓW INSTALACJI ELEKTRYCZNEJ

- wypust oświetleniowy sufitowy, zakończony kostką
- wypust oświetleniowy ścienny, zakończony kostką
- łącznik instalacyjny 1-bieg. świecznikowy, 250V, 16A, IP20, p/t
- łącznik instalacyjny 1-bieg., 250V, 16A, IP20, p/t
- łącznik instalacyjny 1-bieg., schodowy, 250V, 16A, IP20, p/t
- gniazdo wtykowe pojedyncze 1L+N+PE, 250V, 16A, IP20, p/t
- gniazdo wtykowe podwójne 1L+N+PE, 250V, 16A, IP20, p/t
- gniazdo wtykowe pojedyncze 1L+N+PE, 250V, 16A, IP44, p/t
- gniazdo wtykowe 1L+N+PE "Zmywarka", 250V, 16A, IP44, p/t
- gniazdo wtykowe 1L+N+PE "Wyciąg", 250V, 16A, IP44, p/t
- gniazdo wtykowe 1L+N+PE "Pralka", 250V, 16A, IP44, p/t

- TM — rozdzielnica elektryczna natynkowa
- TSM — telekomunikacyjna skrzynka mieszkaniowa wtynkowa
- wypust do zasilania kuchenki elektrycznej, puszka p/t, IP54, WK060, prod. Spelsberg
- TV/R/RTV — podwójne gniazdo abonenckie RTV, końcowe, p/t, IP20
- gniazdo RJ45+RJ12 we wspólnej ramce, p/t, IP20
- wypust oświetleniowy 1f, 230V AC z zapasem 2m
- DZ — łącznik zwierny podświetlany "Dzwonek", 250V, 10A, IP20, p/t
- DZ — dzwonek 230V
- unifon domofonu
- rura dla instalacji teletechnicznych w posadzce (FXP25, FXP32)