


# WOLIŃSKIEGO BUDYNEK WIELORODZINNY B4

NUMER MIESZKANIA/ PIĘTRO/ ILOŚĆ POKOI

**MIESZKANIE B4.03  
PARTER / 2P+AK**

LOKALIZACJA MIESZKANIA W BUDYNKU

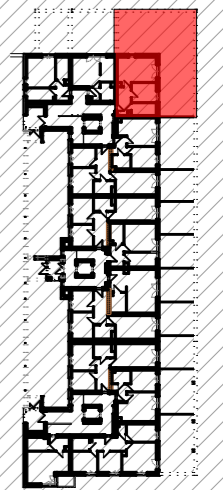


POWIERZCHNIA UŻYTKOWA

**38,12 m<sup>2</sup>**

UWAGI

PROJEKT STANOWI WYCINEK OPRACOWANIA Z PROJ. WYKONAWCZEGO  
WSZYSTKIE WYMIARY PODANE SĄ W STANIE SUROWYM  
BEZ WYKONCZENIA ŚCIAN (TYNK, GLAZURA ITP.)  
POWIERZCHNIE UŻYTKOWE POSZCZEGÓLNYCH POMIESZCZEN LOKALU  
PODANO W STANIE WYKONCZONYM ZGODNIE Z NORMĄ PN- ISO 9836  
POWIERZCHNIE MOGĄ ULEC NIEZNACZNYM ZMIANOM.

PROJEKTANT

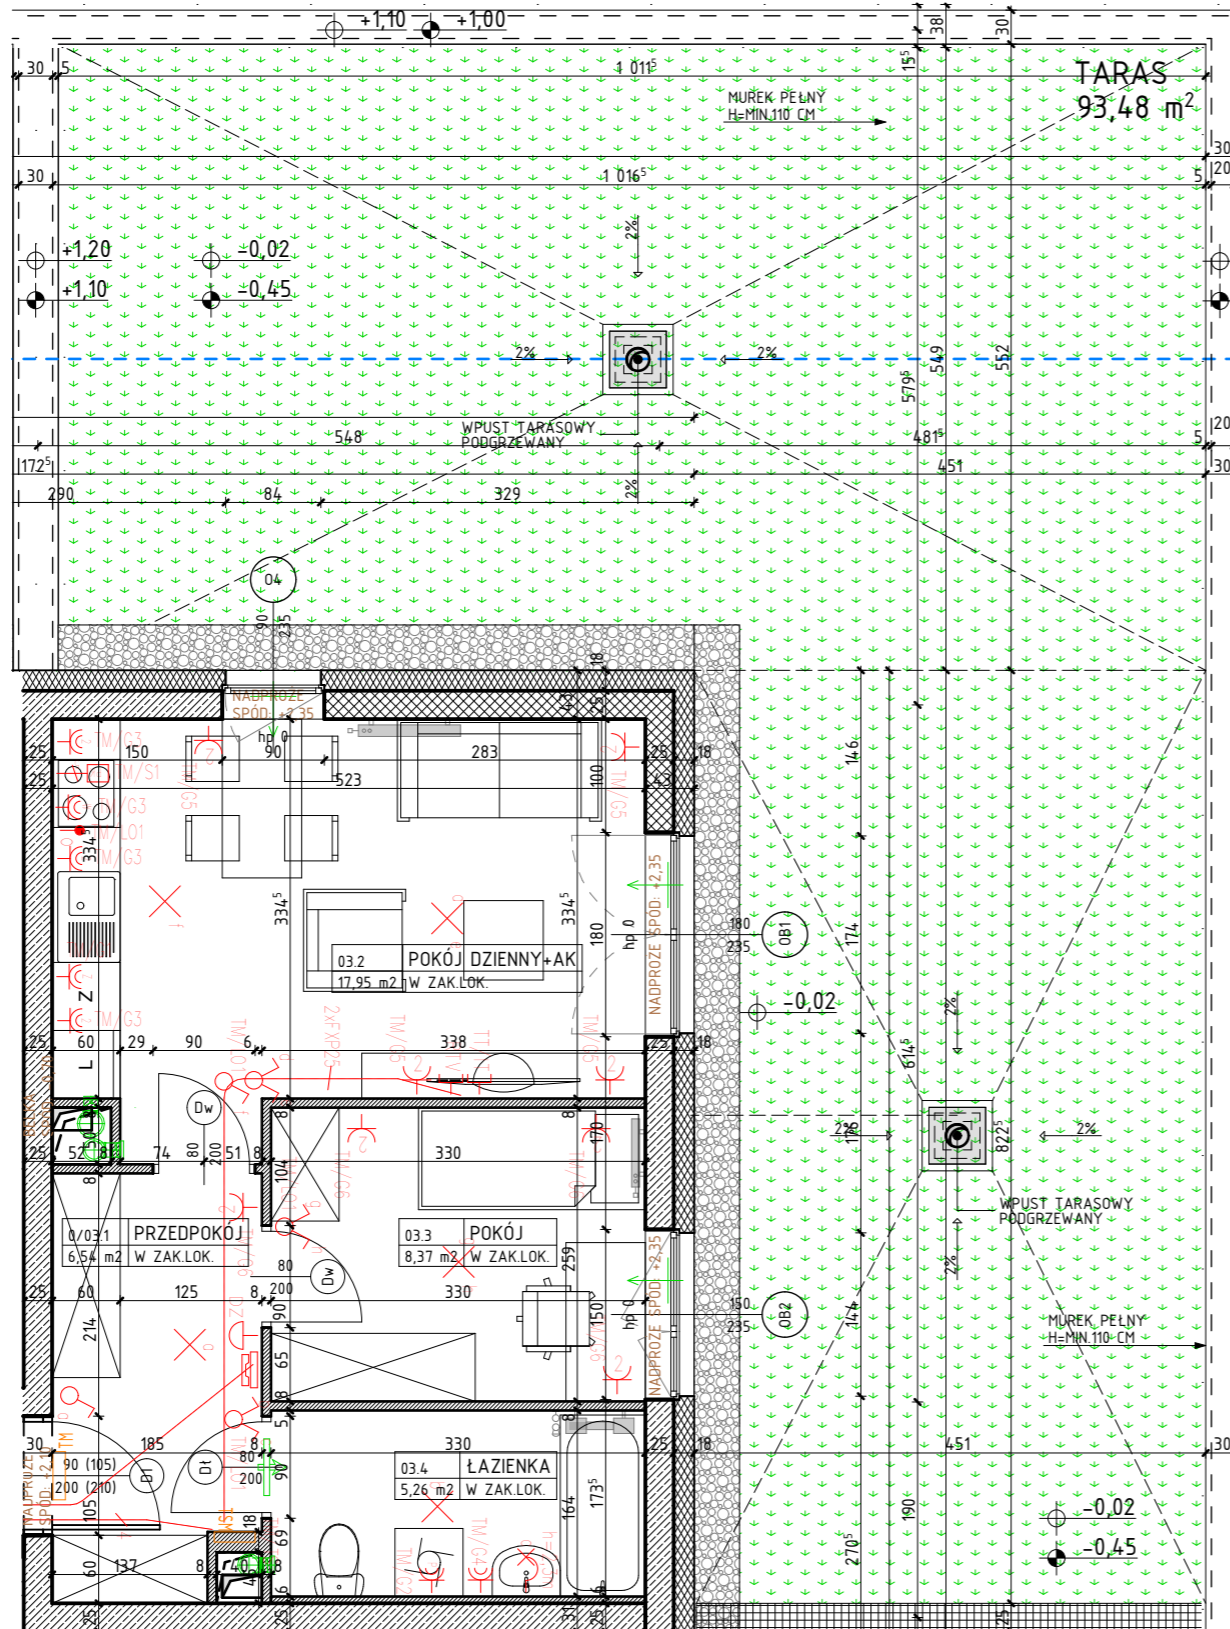

OZNACZENIA

- ściana żelbetowa
- ściana murowana
- ściana murowana
- ściana działowa gr. 8cm
- izolacja termiczna- wełna mineralna
- izolacja termiczna- styropian
- 80 drzwi wewnętrzne do decyzji lokatora
- 200 otwór w murze 90x210
- 90 okno - wymiar otworu w murze szerokość
- 200 wysokość

OZNACZENIA ELEMENTÓW INSTALACJI ELEKTRYCZNEJ

- |    |   |  |   |  |   |
|----|---|--|---|--|---|
| hp | wysokość parapetu                         |  | - wypust oświetleniowy sufitowy, zakończony kostką                    |  | - rozdzielnica elektryczna natynkowa  |
| Z  | zmywarka                                  |  | - wypust oświetleniowy ścienny, zakończony kostką                     |  | - telekomunikacyjna skrzynka mieszkaniowa wtykowa                                     |
| L  | lodówka                                   |  | - łącznik instalacyjny 1-bieg świecznikowy, 250V, 16A, IP20, p/t      |  | - wypust do zasilania kuchenki elektrycznej, puszka p/t, IP54, WK060, prod. Spelsberg |
|    | pralka                                    |  | - łącznik instalacyjny 1-bieg, 250V, 16A, IP20, p/t                   |  | - podwójne gniazdo abonentkie RTV, końcówce, p/t, IP20                                |
|    | elementy instalacji wentylacji mieszkania |  | - łącznik instalacyjny 1-bieg, schodowy, 250V, 16A, IP20, p/t         |  | - gniazdo RJ45-RJ12 we wspólnej ramce, p/t, IP20                                      |
|    | nawiewnik okienny                         |  | - gniazdo wtykowe pojedyncze IL-N-PE, 250V, 16A, IP20, p/t            |  | - wypust oświetleniowy 1f, 230V AC z zapasem 2m                                       |
|    | grzejnik c.o.                             |  | - gniazdo wtykowe podwójne IL-N-PE, 250V, 16A, IP20, p/t              |  | - łącznik zwirny podświetlany "Dzwonek", 250V, 10A, IP20, p/t                         |
|    | grzejnik c.o.- drabinkowy (łazienka)      |  | - gniazdo wtykowe pojedyncze IL-N-PE, 250V, 16A, IP44, p/t            |  | - dzwonek 230V  |
|    |   |  | - gniazdo wtykowe pojedyncze IL-N-PE "Zmywarka", 250V, 16A, IP44, p/t |  | - unifon domofonu   |
|    |   |  | - gniazdo wtykowe IL-N-PE "Wyciąg", 250V, 16A, IP44, p/t              |  | - rura dla instalacji teletechnicznych w posadzce (FXP25, FXP32)                      |
|    |   |  | - gniazdo wtykowe IL-N-PE "Pralka", 250V, 16A, IP44, p/t              |  |   |