


WOLIŃSKIEGO BUDYNEK WIELORODZINNY B2

NUMER MIESZKANIA/ PIĘTRO/ ILOŚĆ POKOI

**MIESZKANIE B2.35
PIĘTRO 2 / 1P+K**

LOKALIZACJA MIESZKANIA W BUDYNKU

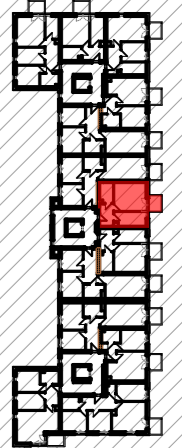

POWIERZCHNIA UŻYTKOWA


33,83 m²

UWAGI

PROJEKT STANOWI WYCINEK OPRACOWANIA Z PROJ. WYKONAWCZEGO
WSZYSTKIE WYMIARY PODANE SĄ W STANIE SUROWYM
BEZ WYKOŃCZENIA ŚCIAN (TYNK, GLAZURA ITP.)
POWIERZCHNIE UŻYTKOWE POSZCZEGÓLNYCH POMIESZCZEŃ LOKALU
PODANO W STANIE WYKOŃCZONYM ZGODNIE Z NORMĄ PN- ISO 9836
POWIERZCHNIE MOGĄ ULEC NIEZNACZNYM ZMIANOM.

PROJEKTANT

AKM
PRACOWNIA AKM S.C.

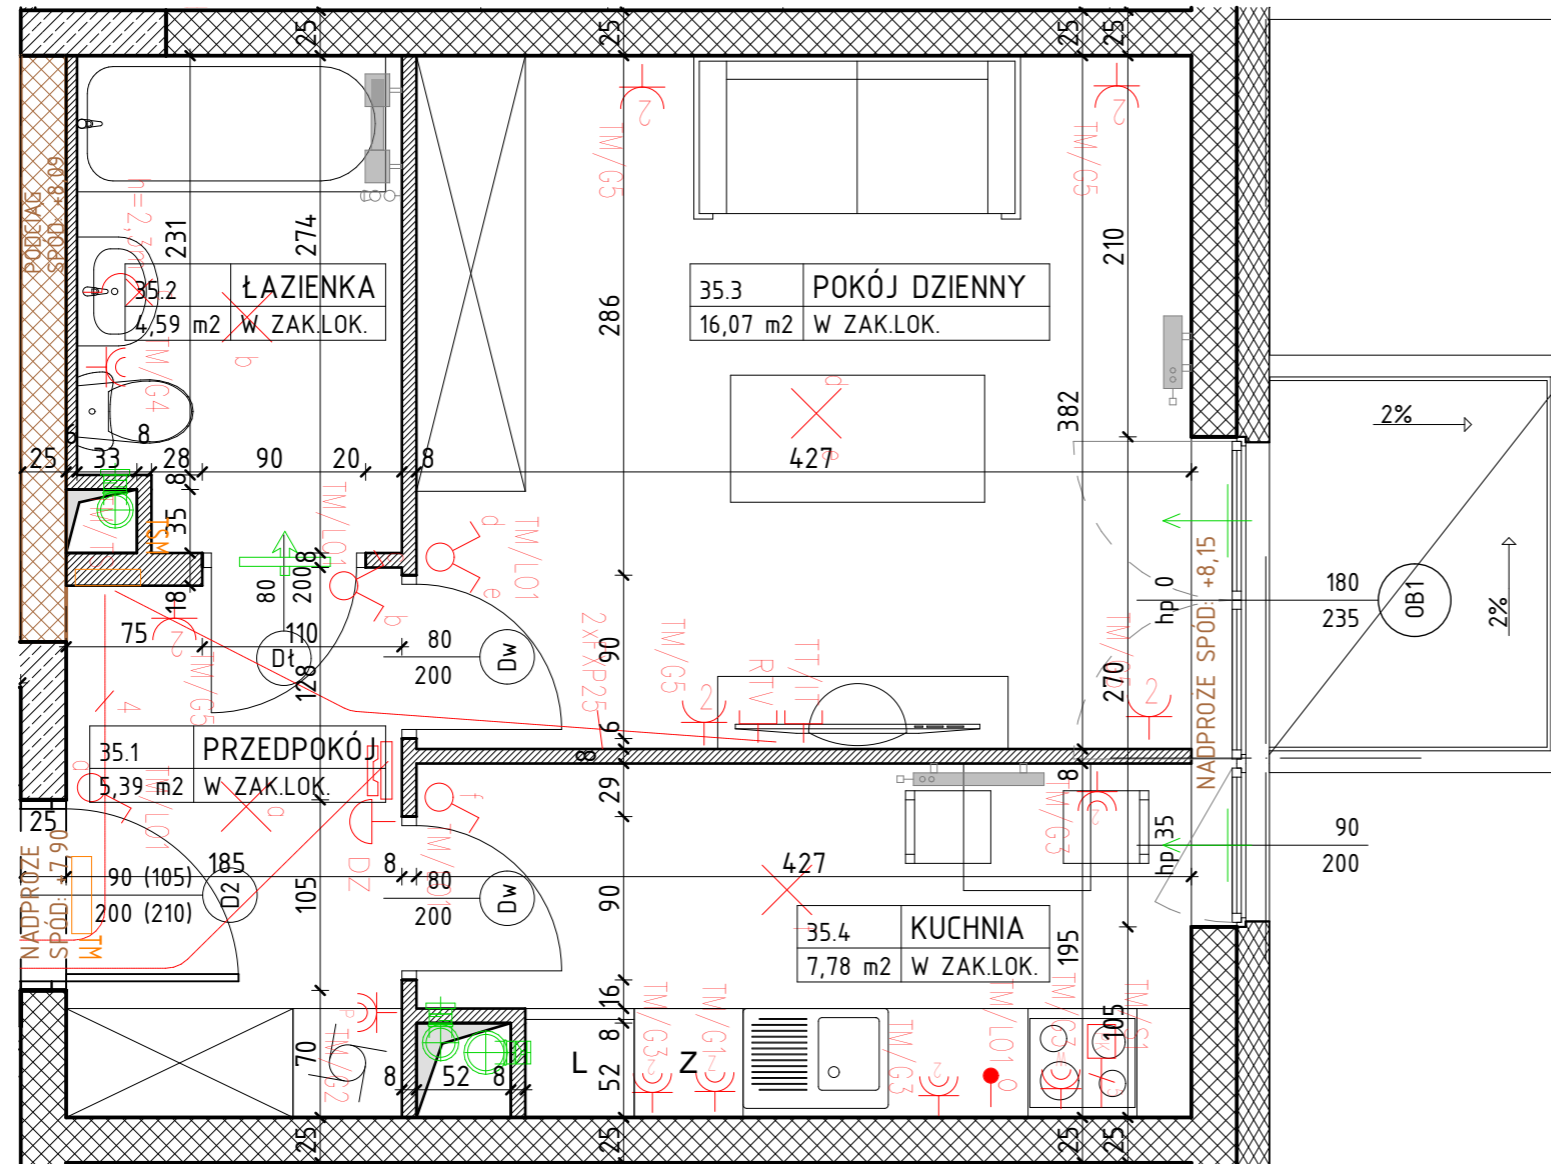

OZNACZENIA

| | |
|--|--|
| | ściana żelbetowa |
| | ściana murowana |
| | ściana murowana |
| | ściana działowa gr. 8cm |
| | izolacja termiczna- wełna mineralna |
| | izolacja termiczna- styropian |
| | 80 drzwi wewnętrzne do decyzji lokatora |
| | 200 okno - wymiar otworu w murze szerokość 90x210 wysokość |

| | |
|--|---|
| | hp wysokość parapetu |
| | Z zmywarka |
| | L lodówka |
| | pralka |
| | elementy instalacji wentylacji mieszkania |
| | naświetnik okienny |
| | grzejnik c.o. |
| | grzejnik c.o.- drabinkowy (tazienka) |

OZNACZENIA ELEMENTÓW INSTALACJI ELEKTRYCZNEJ

| | | | |
|--|---|--|--|
| | - wypust oświetleniowy sufitowy, zakończony kostką | | - rozdzielnica elektryczna natynkowa |
| | - wypust oświetleniowy ścienny, zakończony kostką | | - telekomunikacyjna skrzynka mieszkaniowa wtykowa |
| | - łącznik instalacyjny 1-bieg, świecznikowy, 250V, 16A, IP20, p/t | | - wypust do zasilania kuchennej elektrycznej, puszka p/t, IP54, WK060, prod. Spelsberg |
| | - łącznik instalacyjny 1-bieg, 250V, 16A, IP20, p/t | | - podwójne gniazdo abonentkie RTV, końcówce, p/t, IP20 |
| | - łącznik instalacyjny 1-bieg, schodowy, 250V, 16A, IP20, p/t | | - gniazdo RJ45-RJ12 we wspólnej ramce, p/t, IP20 |
| | - łącznik instalacyjny 1-bieg, 250V, 16A, IP20, p/t | | - wypust oświetleniowy 1f, 230V AC z zapasem 2m |
| | - gniazdo wtykowe pojedyncze 1L+N-PE, 250V, 16A, IP20, p/t | | - łącznik zwierzni podświetlany "Dzwonek", 250V, 10A, IP20, p/t |
| | - gniazdo wtykowe podwójne 1L+N-PE, 250V, 16A, IP20, p/t | | - dzwonek 230V |
| | - gniazdo wtykowe pojedyncze 1L+N-PE, 250V, 16A, IP44, p/t | | - unifon domofonu |
| | - gniazdo wtykowe 1L+N-PE "Zmywarka", 250V, 16A, IP44, p/t | | - rura dla instalacji teletechnicznych w posadzce (FXP25, FXP32) |
| | - gniazdo wtykowe 1L+N-PE "Wyciąg", 250V, 16A, IP44, p/t | | |
| | - gniazdo wtykowe 1L+N-PE "Pralka", 250V, 16A, IP44, p/t | | |